


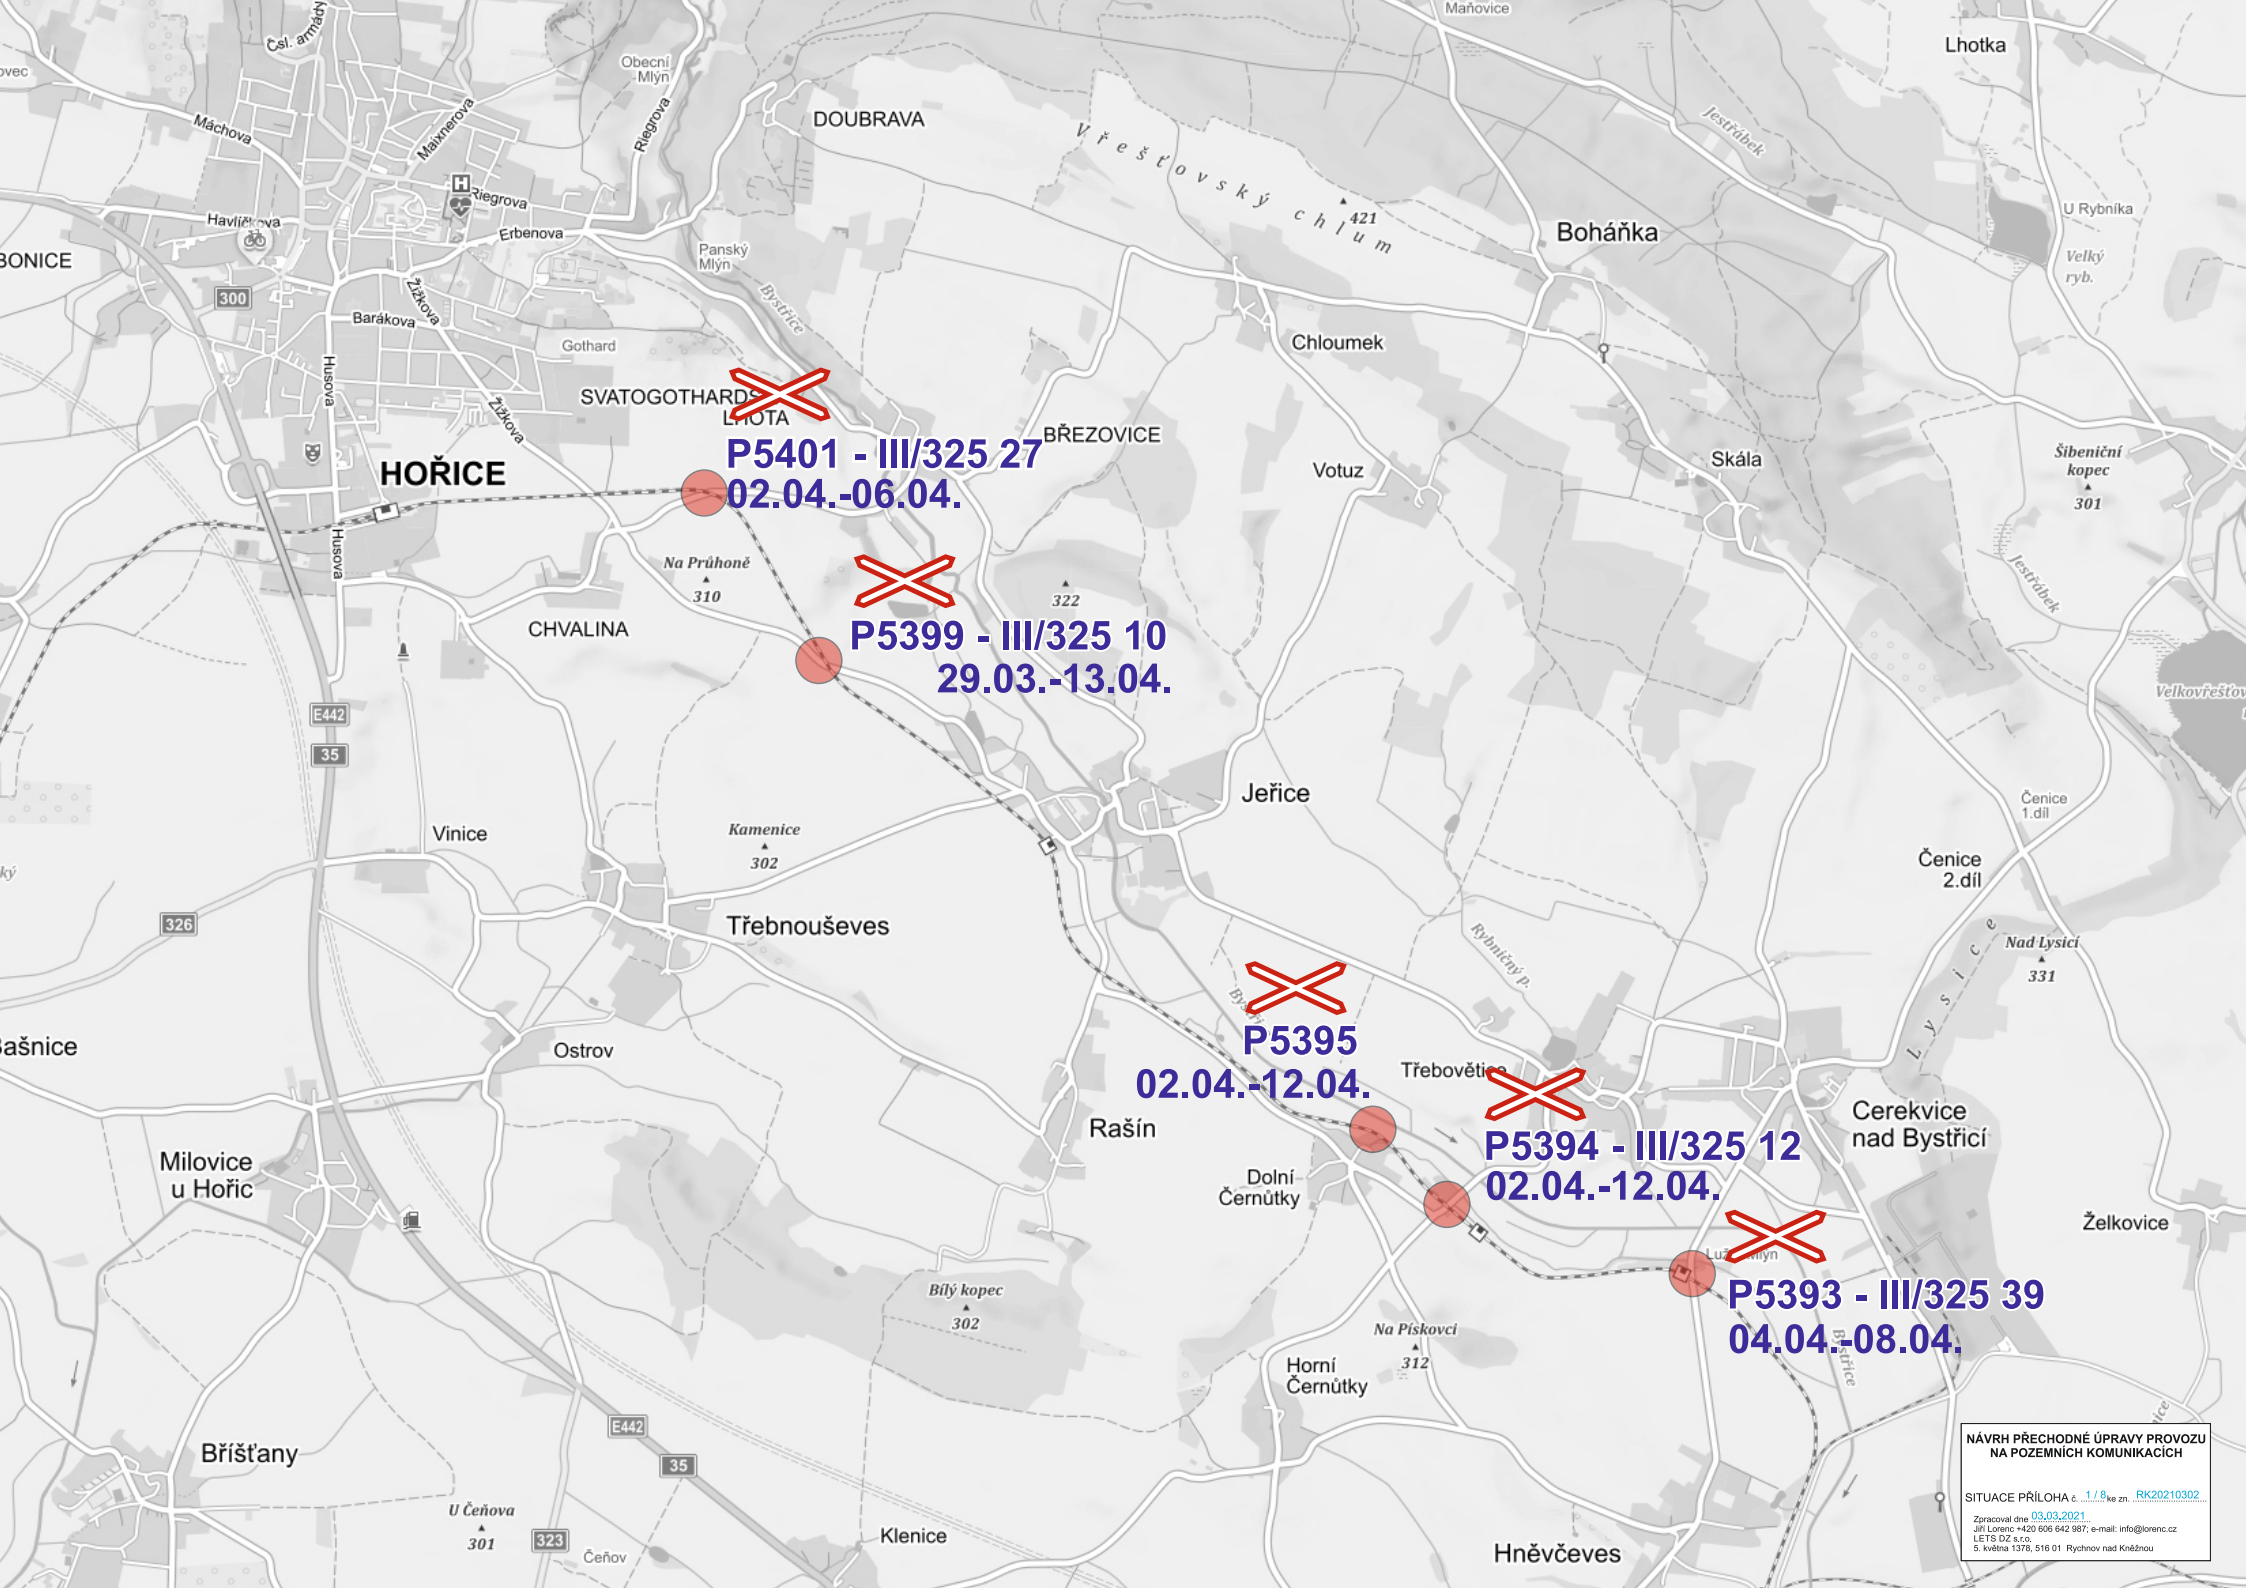


P5401 - III/325 27
02.04.-06.04.

P5399 - III/325 10
29.03.-13.04.

P5395
02.04.-12.04.

P5394 - III/325 12
02.04.-12.04.

P5393 - III/325 39
04.04.-08.04.

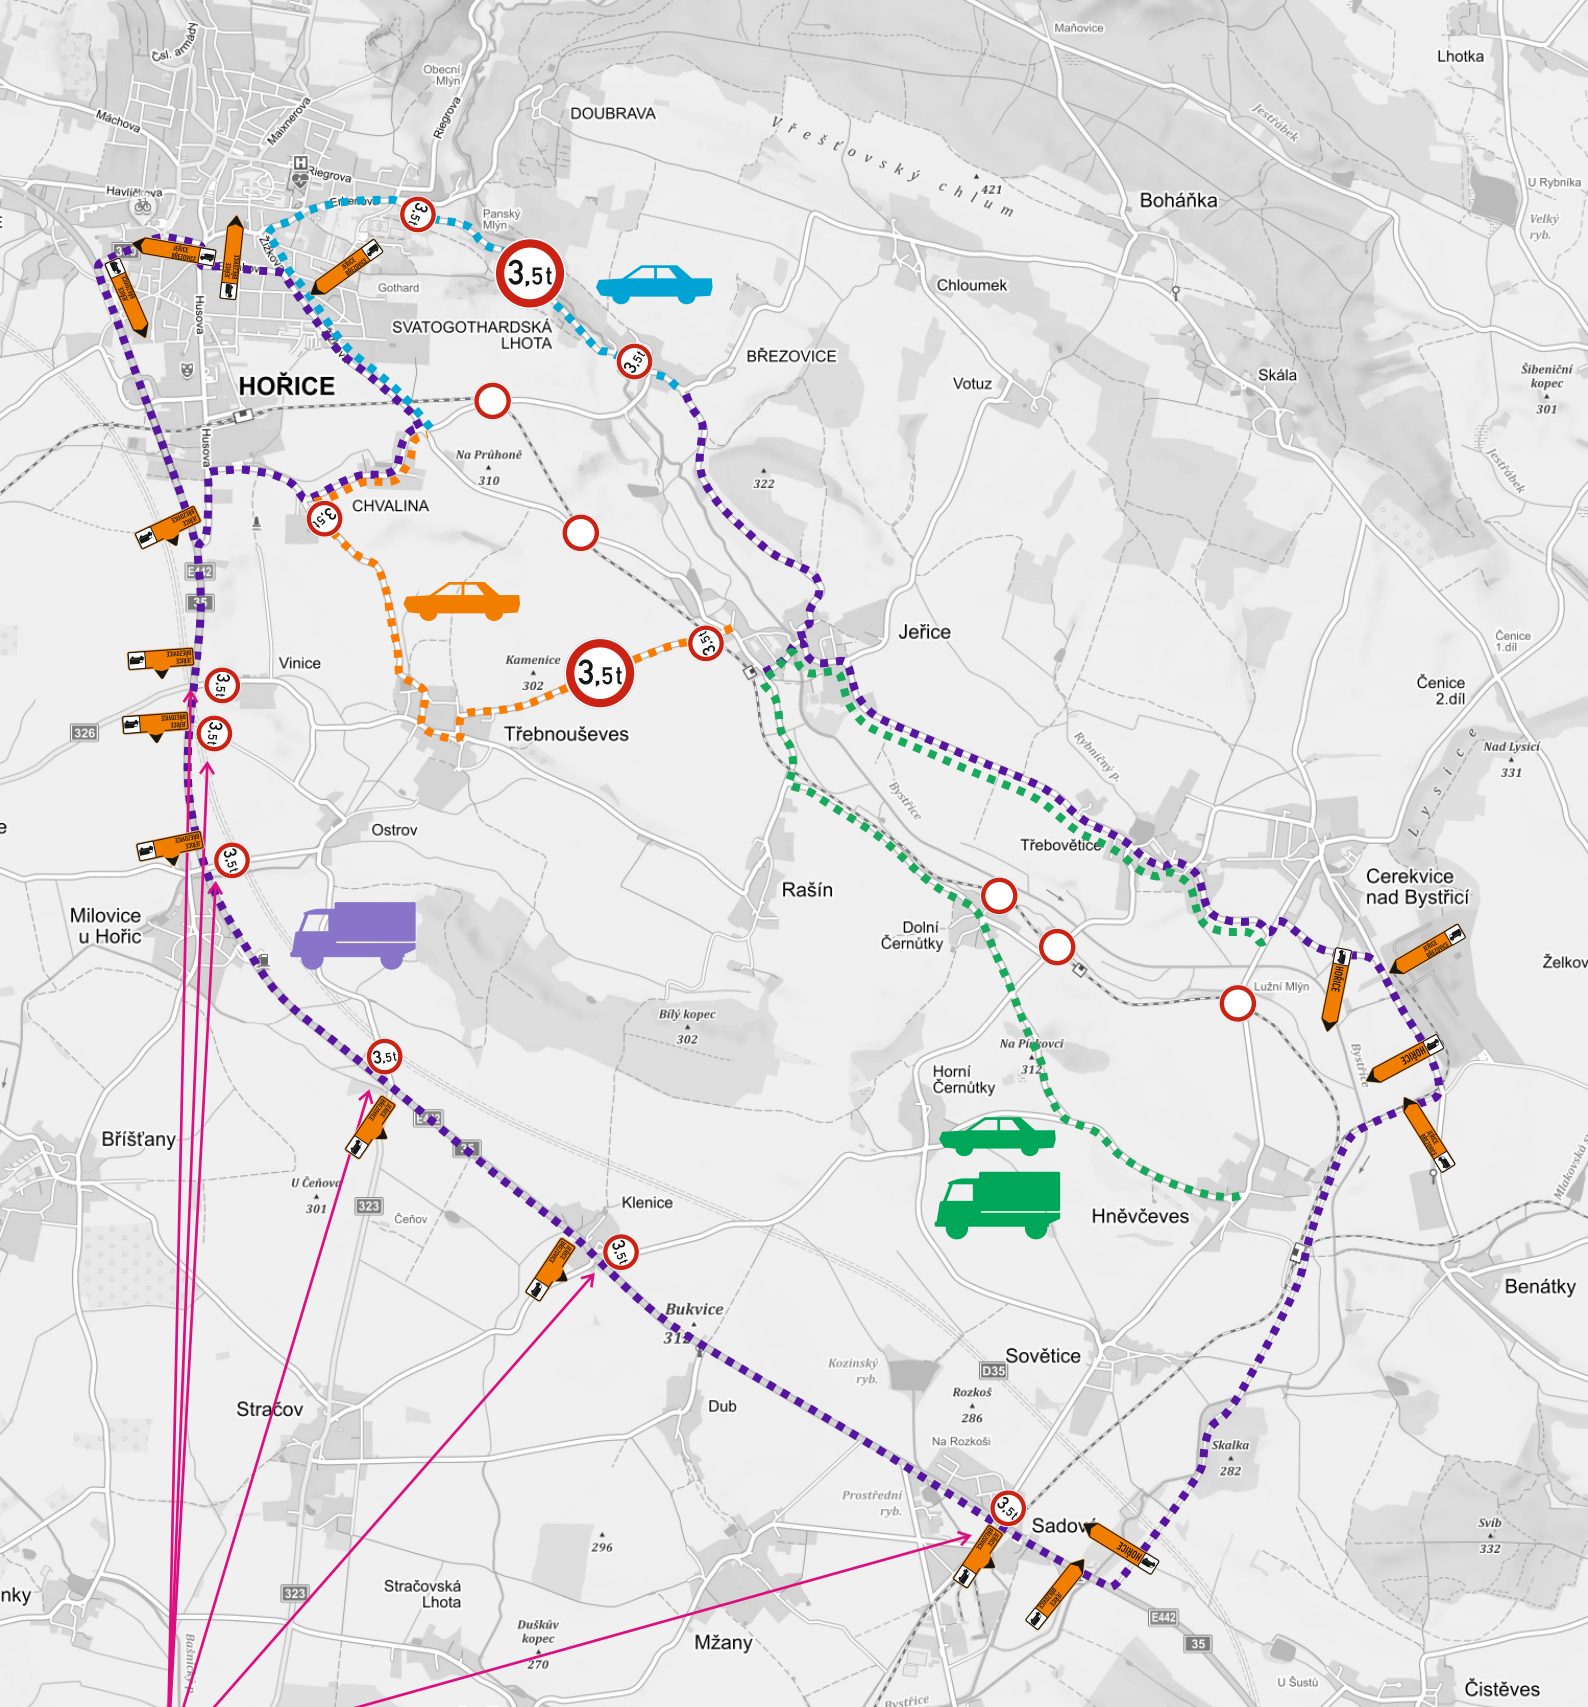

DETAIL

I/35




3,5 t

MIMO
DOPRAVNÍ
OBSLUHU
A LINKY BUS

MIMO
DOPRAVNÍ
OBSLUHU
A LINKY BUS

NÁVRH PŘECHODNÉ ÚPRAVY PROVOZU
NA POZEMNÍCH KOMUNIKACÍCH

SITUACE PŘÍLOHA č. 1/8 ke zn. RK20210302
Zpracoval dne 03.03.2021
Jiří Lorenc +420 606 642 987; e-mail: info@lorenc.cz
LETIS DZ s.r.o.
5. května 1378, 516 01 Rychtov nad Kněžnou

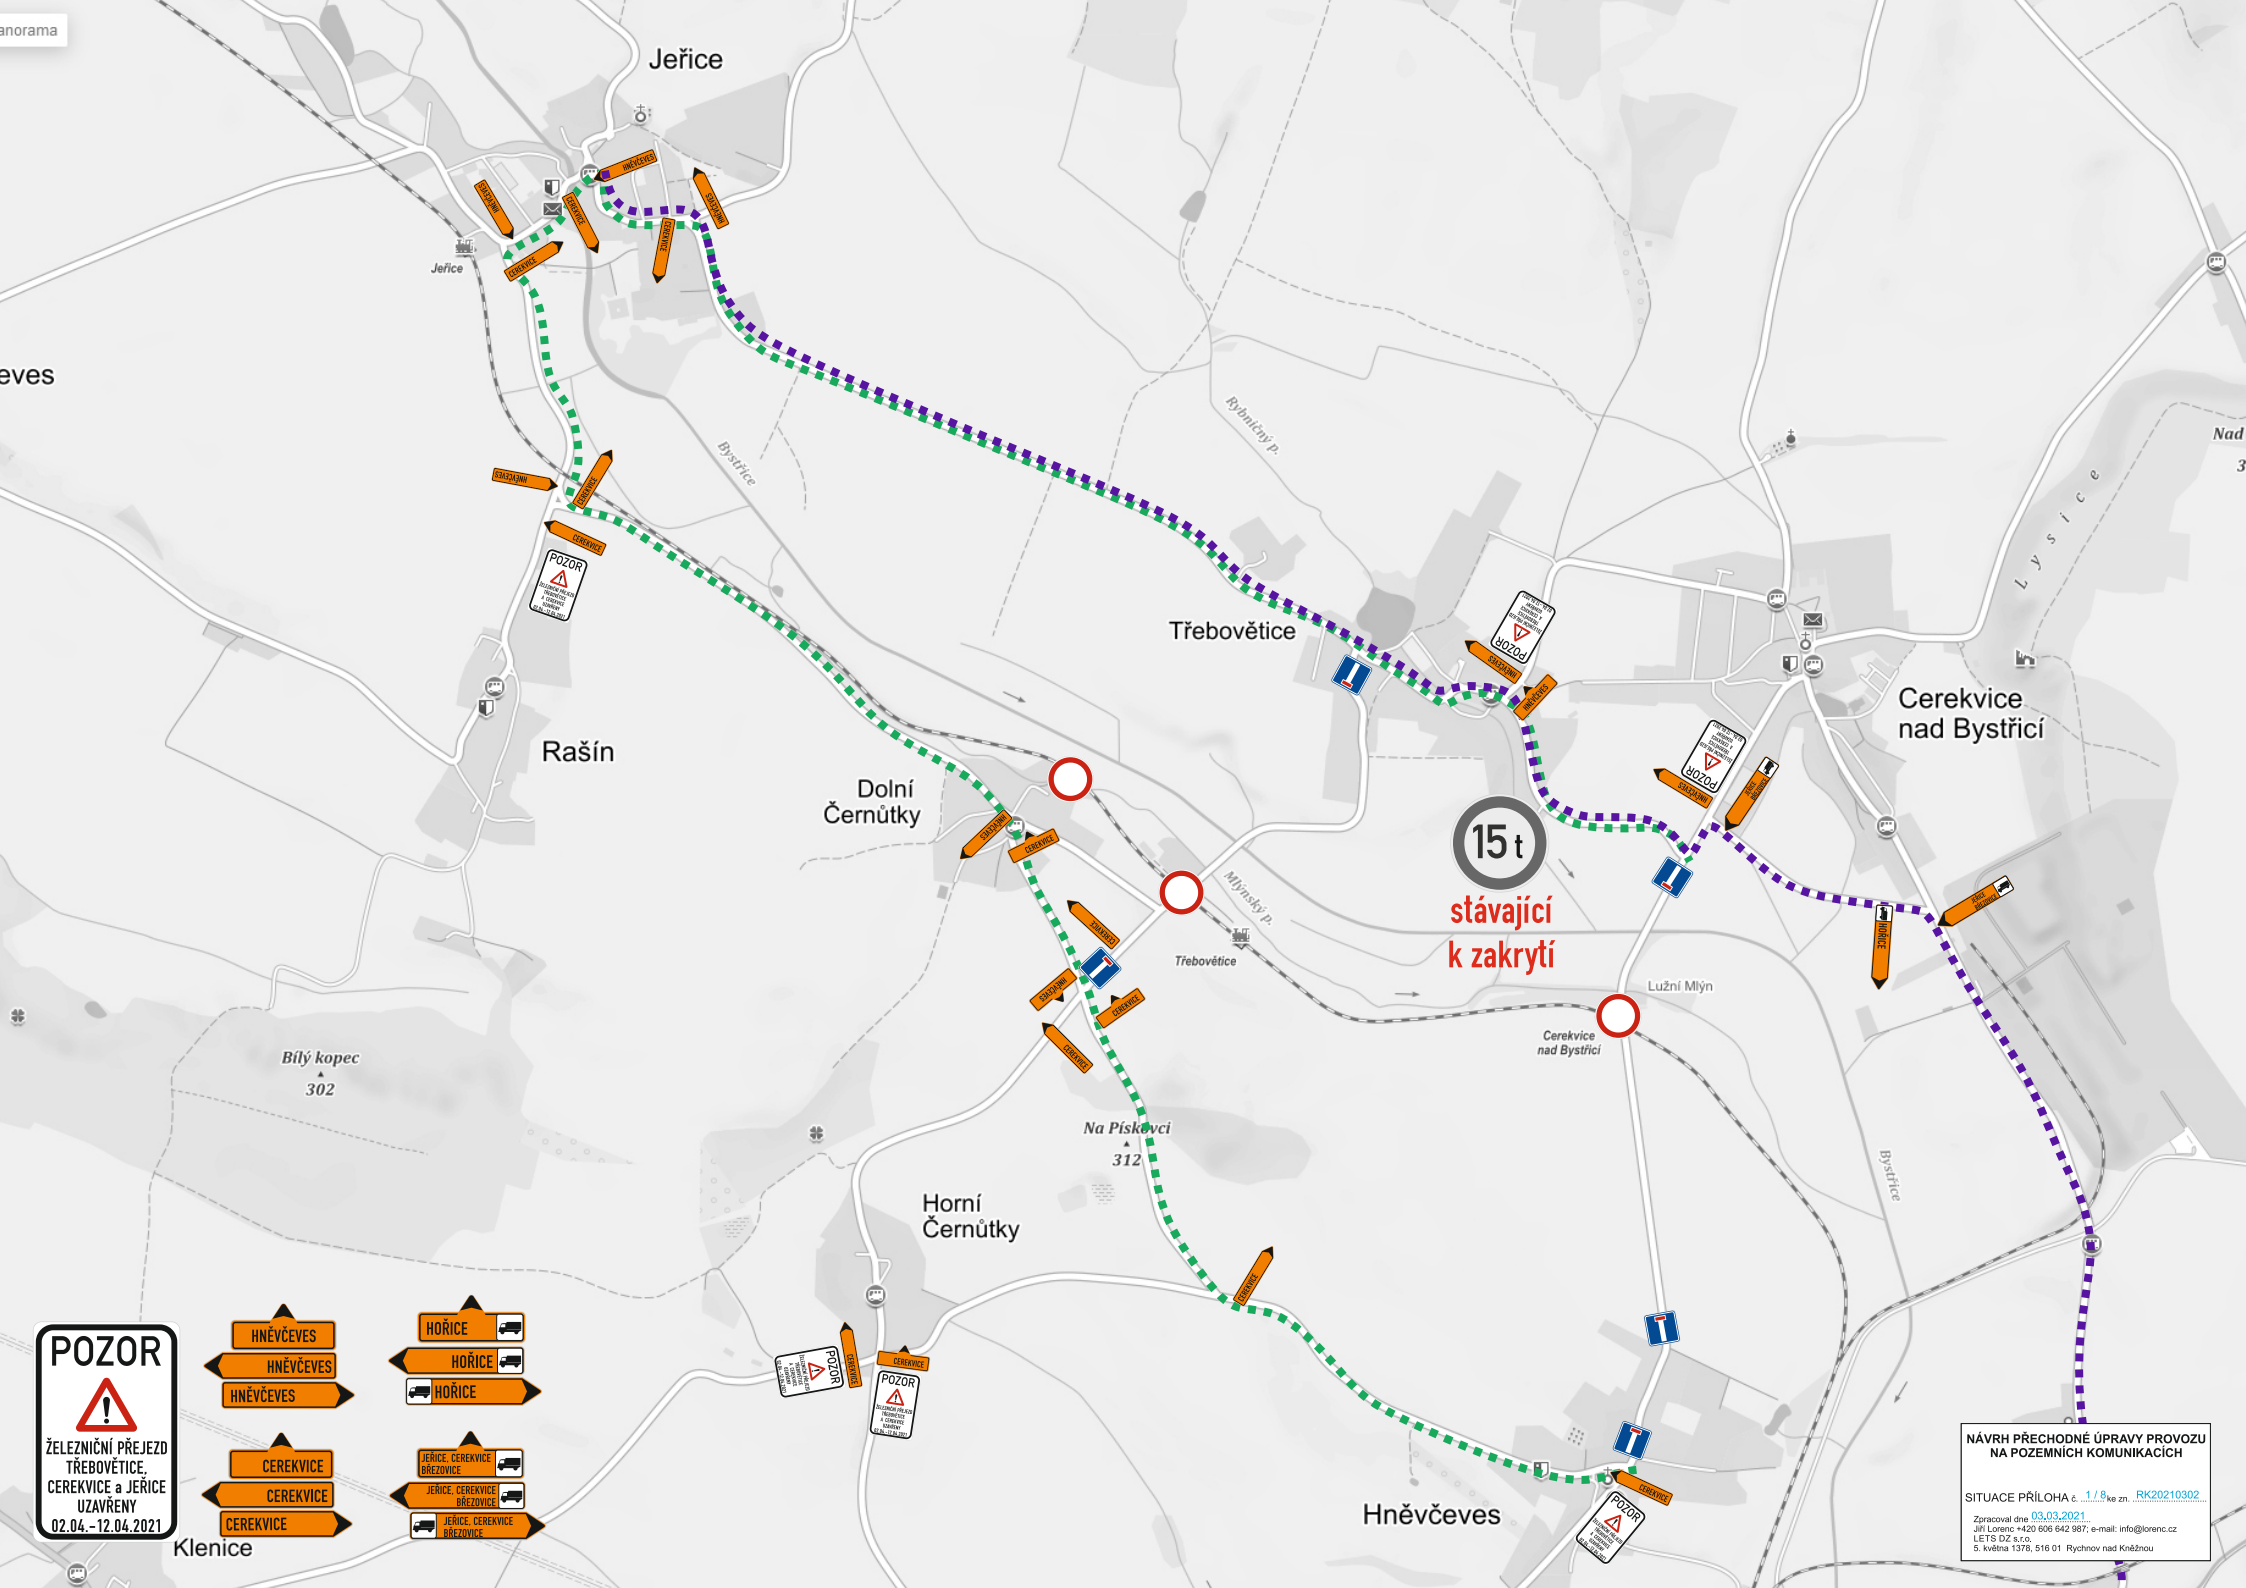


SITUACE PŘÍLOHA č. 1/8, RK20210302

Zpracoval dne 03.03.2021

Jiří Lorenc +420 606 642 987; e-mail: info@lorenc.cz

LET'S DZ s.r.o.


5. května 1378, 516 01 Rychnov nad Kněžnou

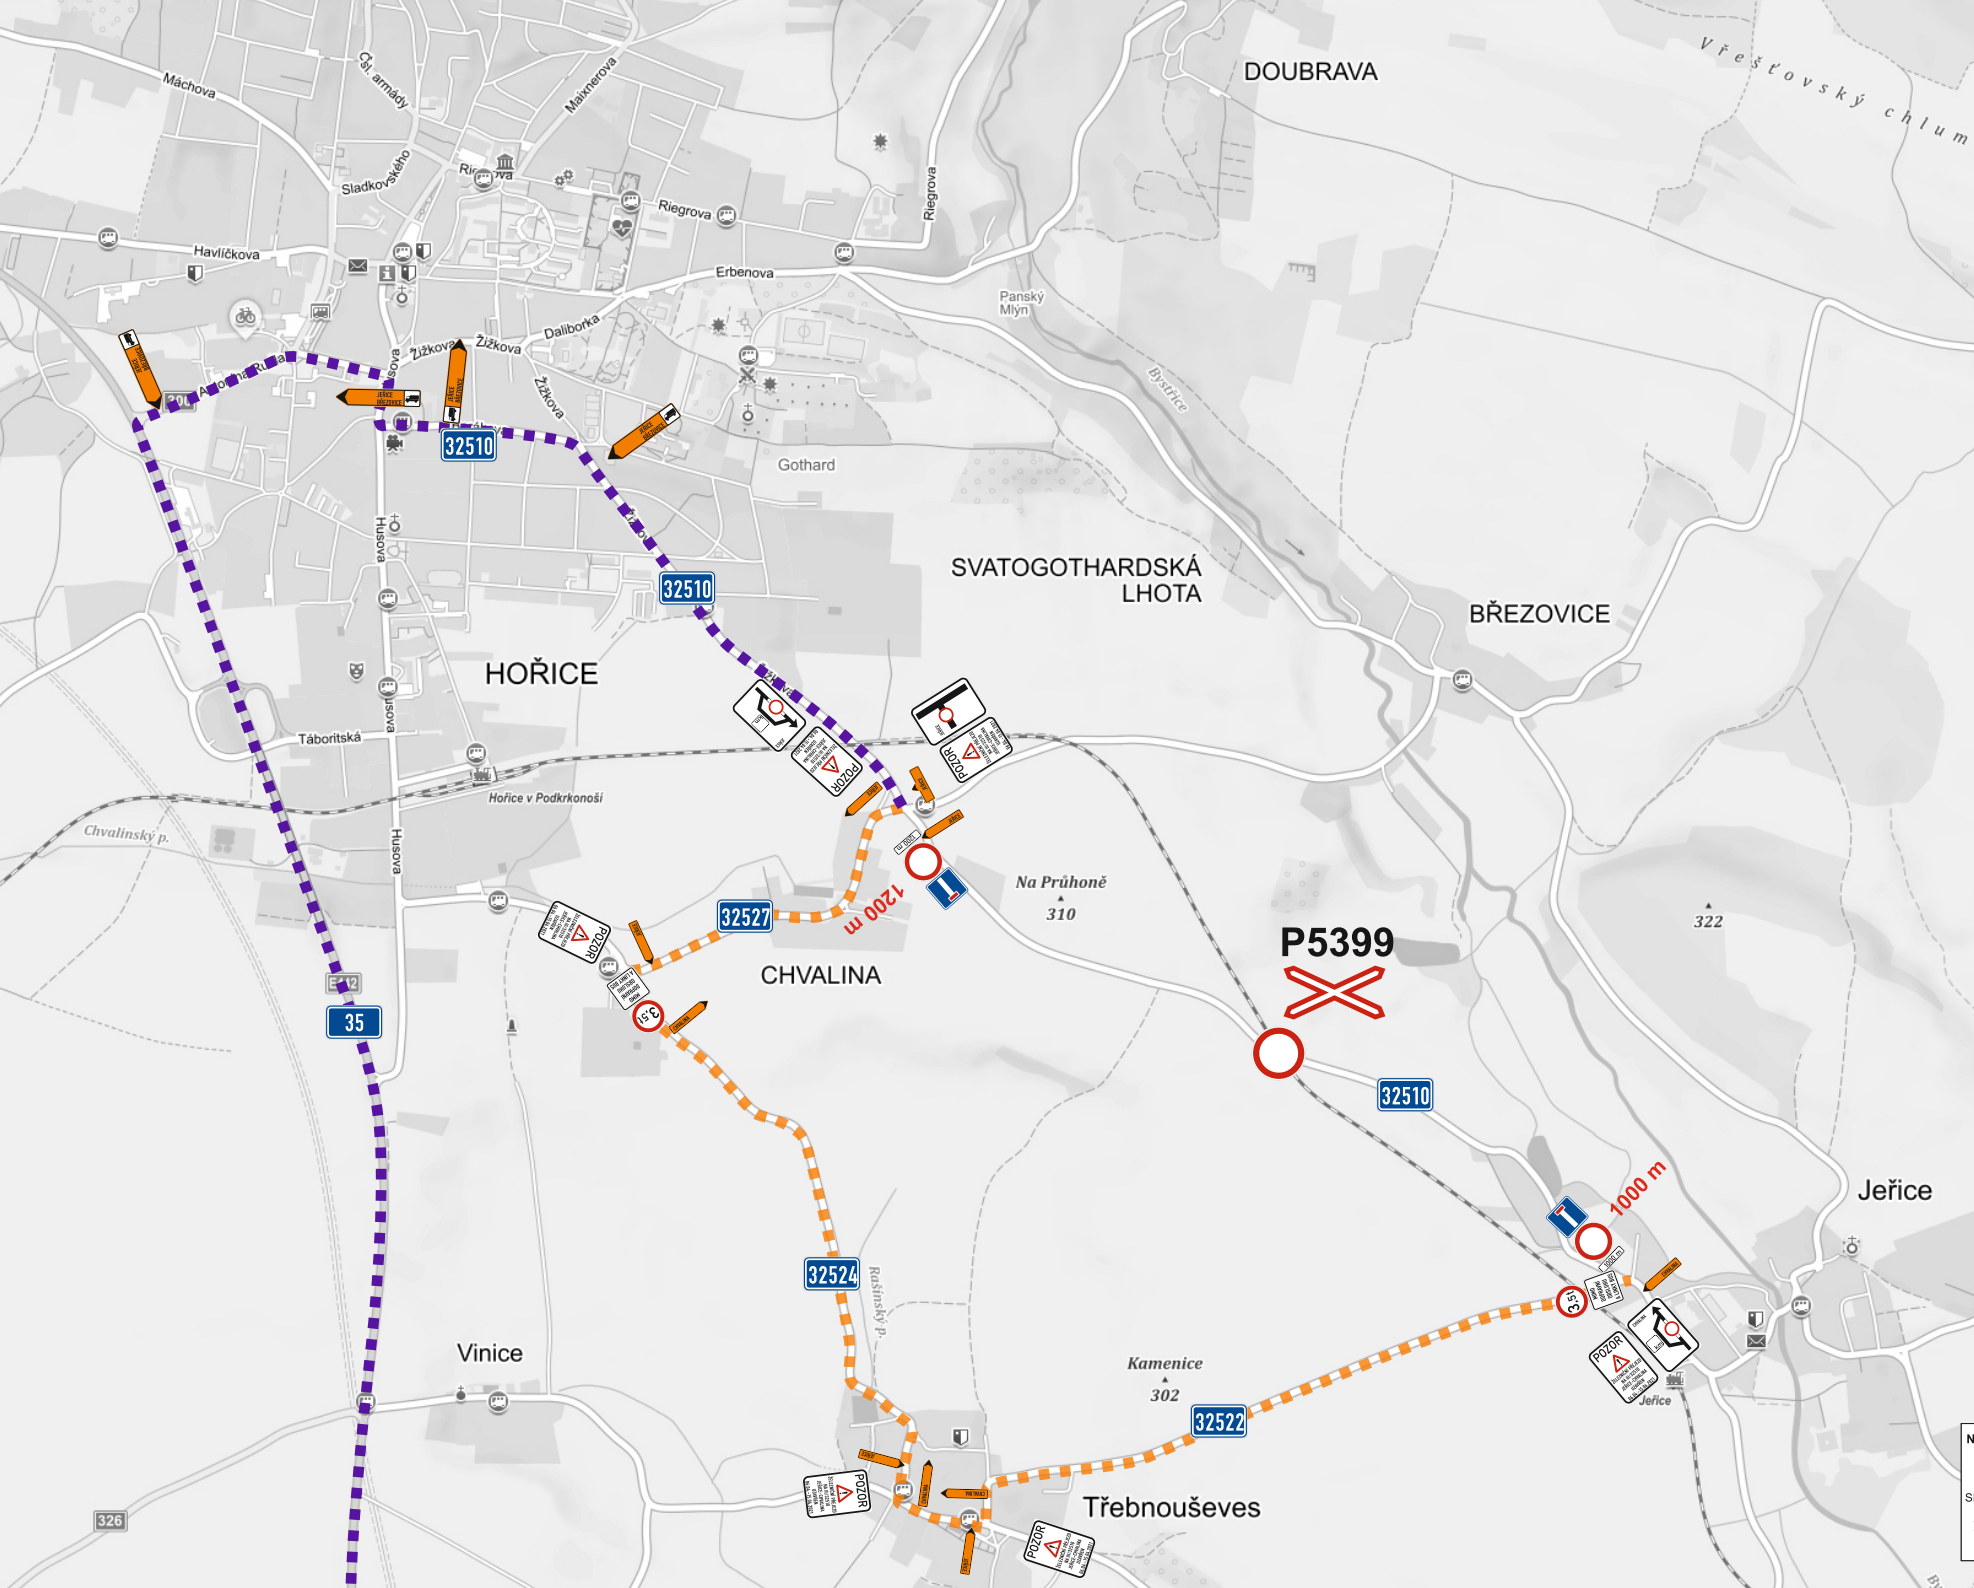

NÁVRH PŘECHODNÉ ÚPRAVY PROVOZU
NA POZEMNÍCH KOMUNIKACÍCH

SITUACE PŘÍLOHA č. 1/18 ke zn. RK20210302


Zpracoval dne 03.03.2021
Jiří Lorenc +420 605 642 987; e-mail: info@lorenc.cz
LET'S DZ s.r.o.
5. května 1378, 516 01 Rychnov nad Kněžnou

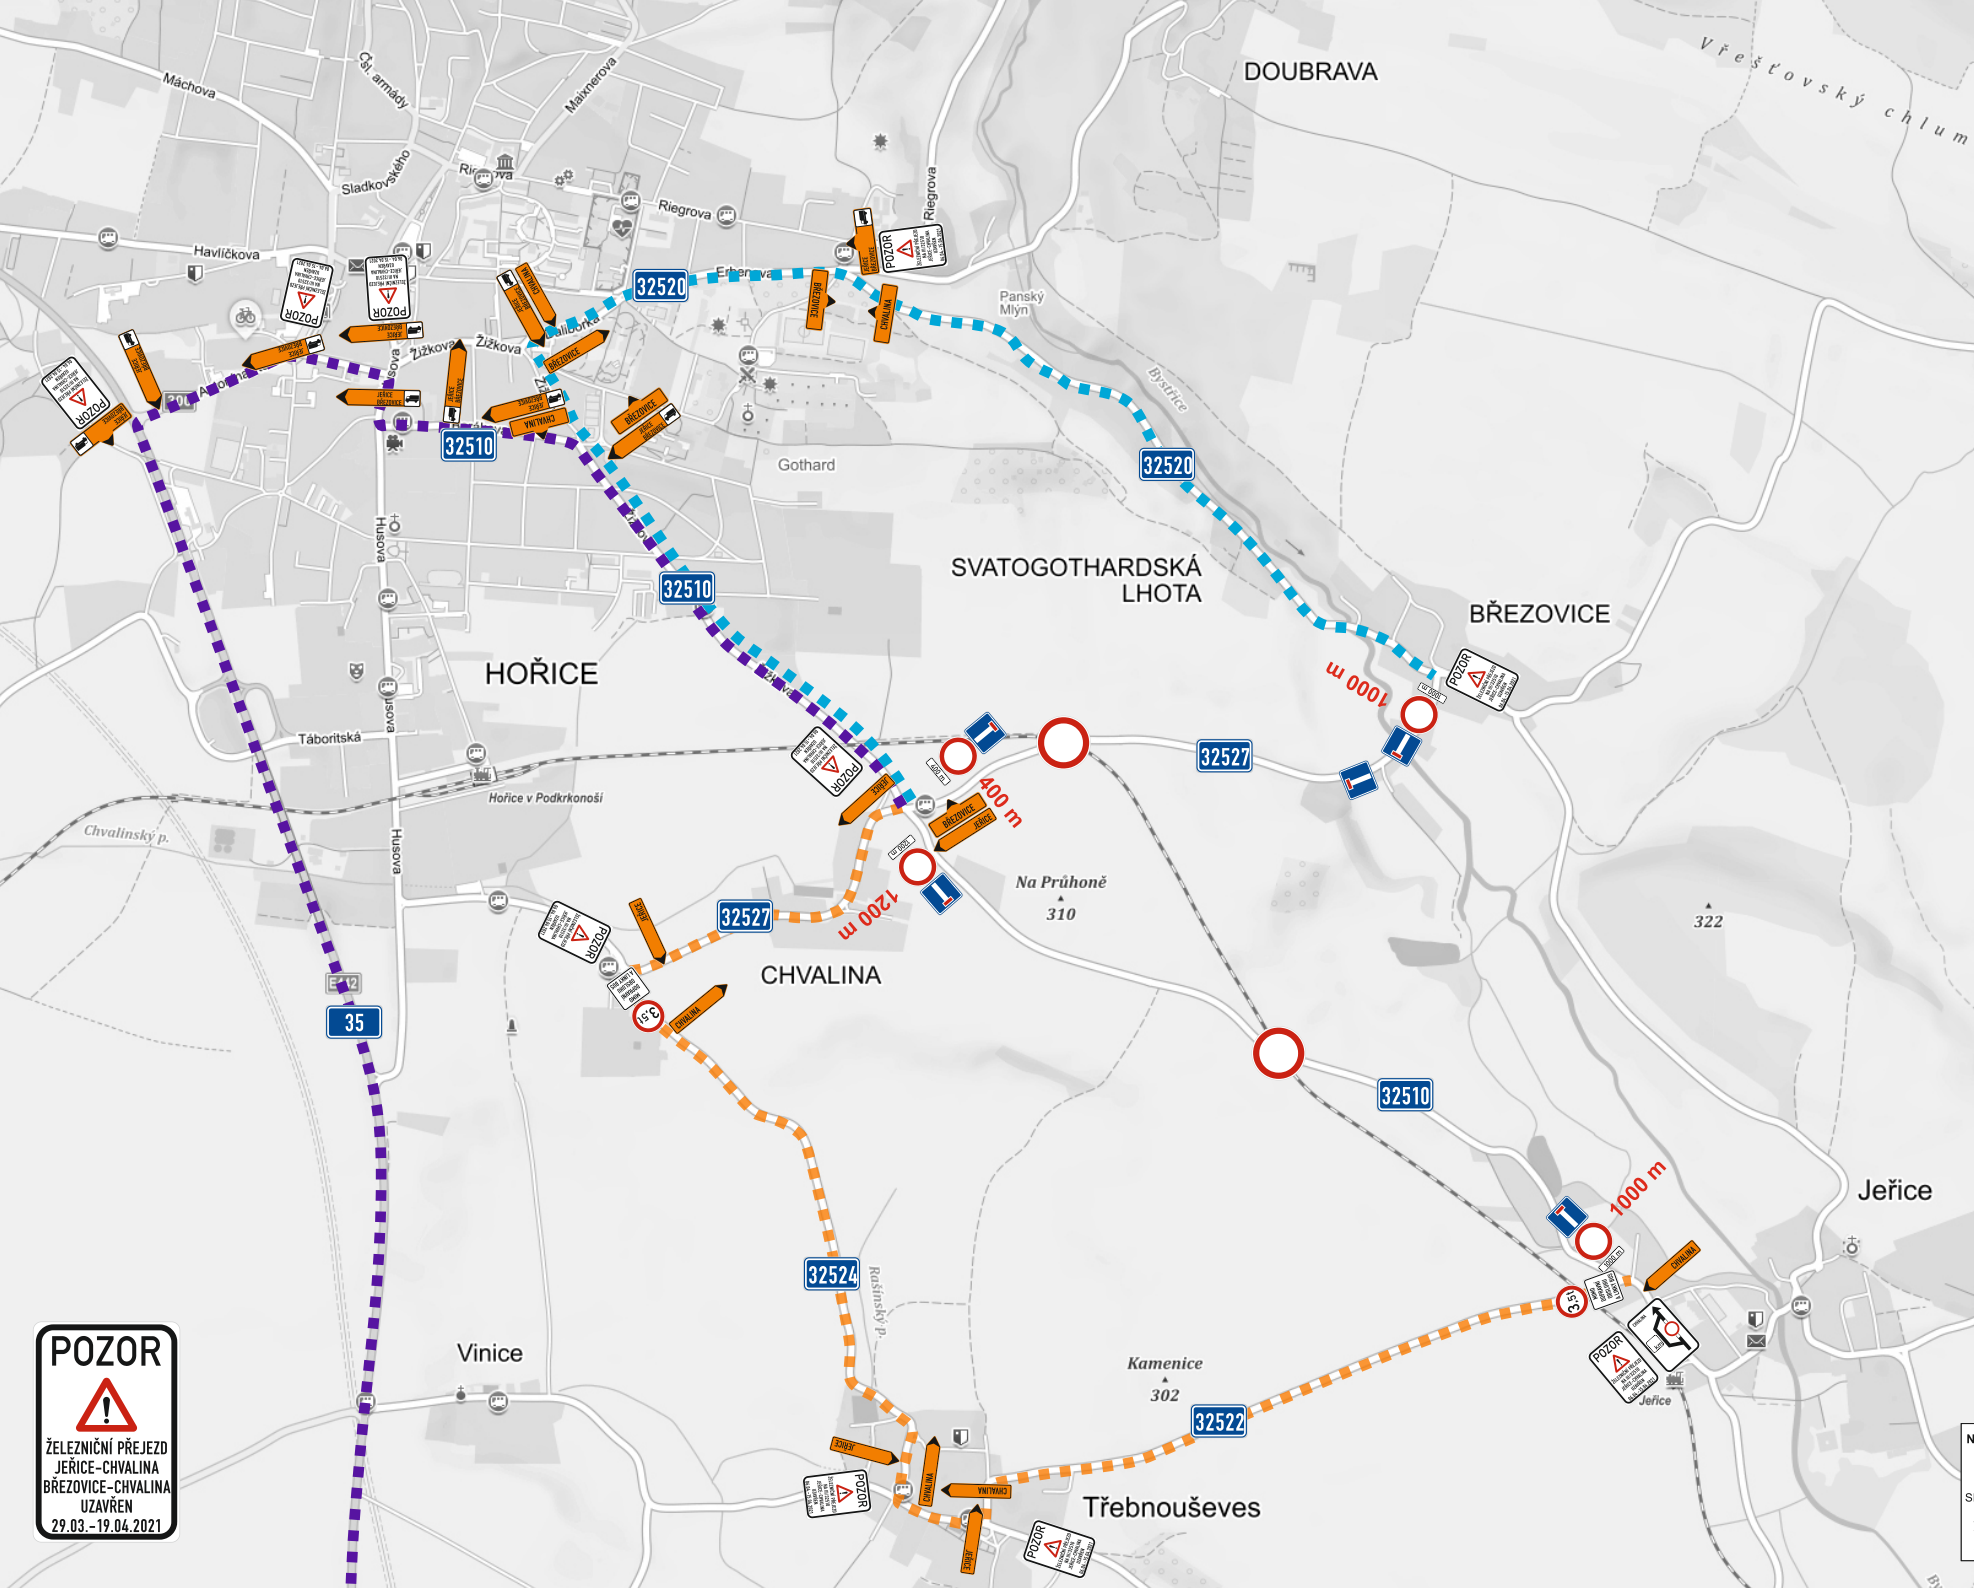

NÁVRH PŘECHODNÉ ÚPRAVY PROVOZU
NA POZEMNÍCH KOMUNIKACÍCH

SITUACE PŘÍLOHA č. 1/18 ke zn. RK20210302

Zpracoval dne 03.03.2021
Jiří Lorenc +420 605 642 987; e-mail: info@lorenc.cz
LETIS DZ s.r.o.
5. května 1378, 516 01 Rychtov nad Kněžnou

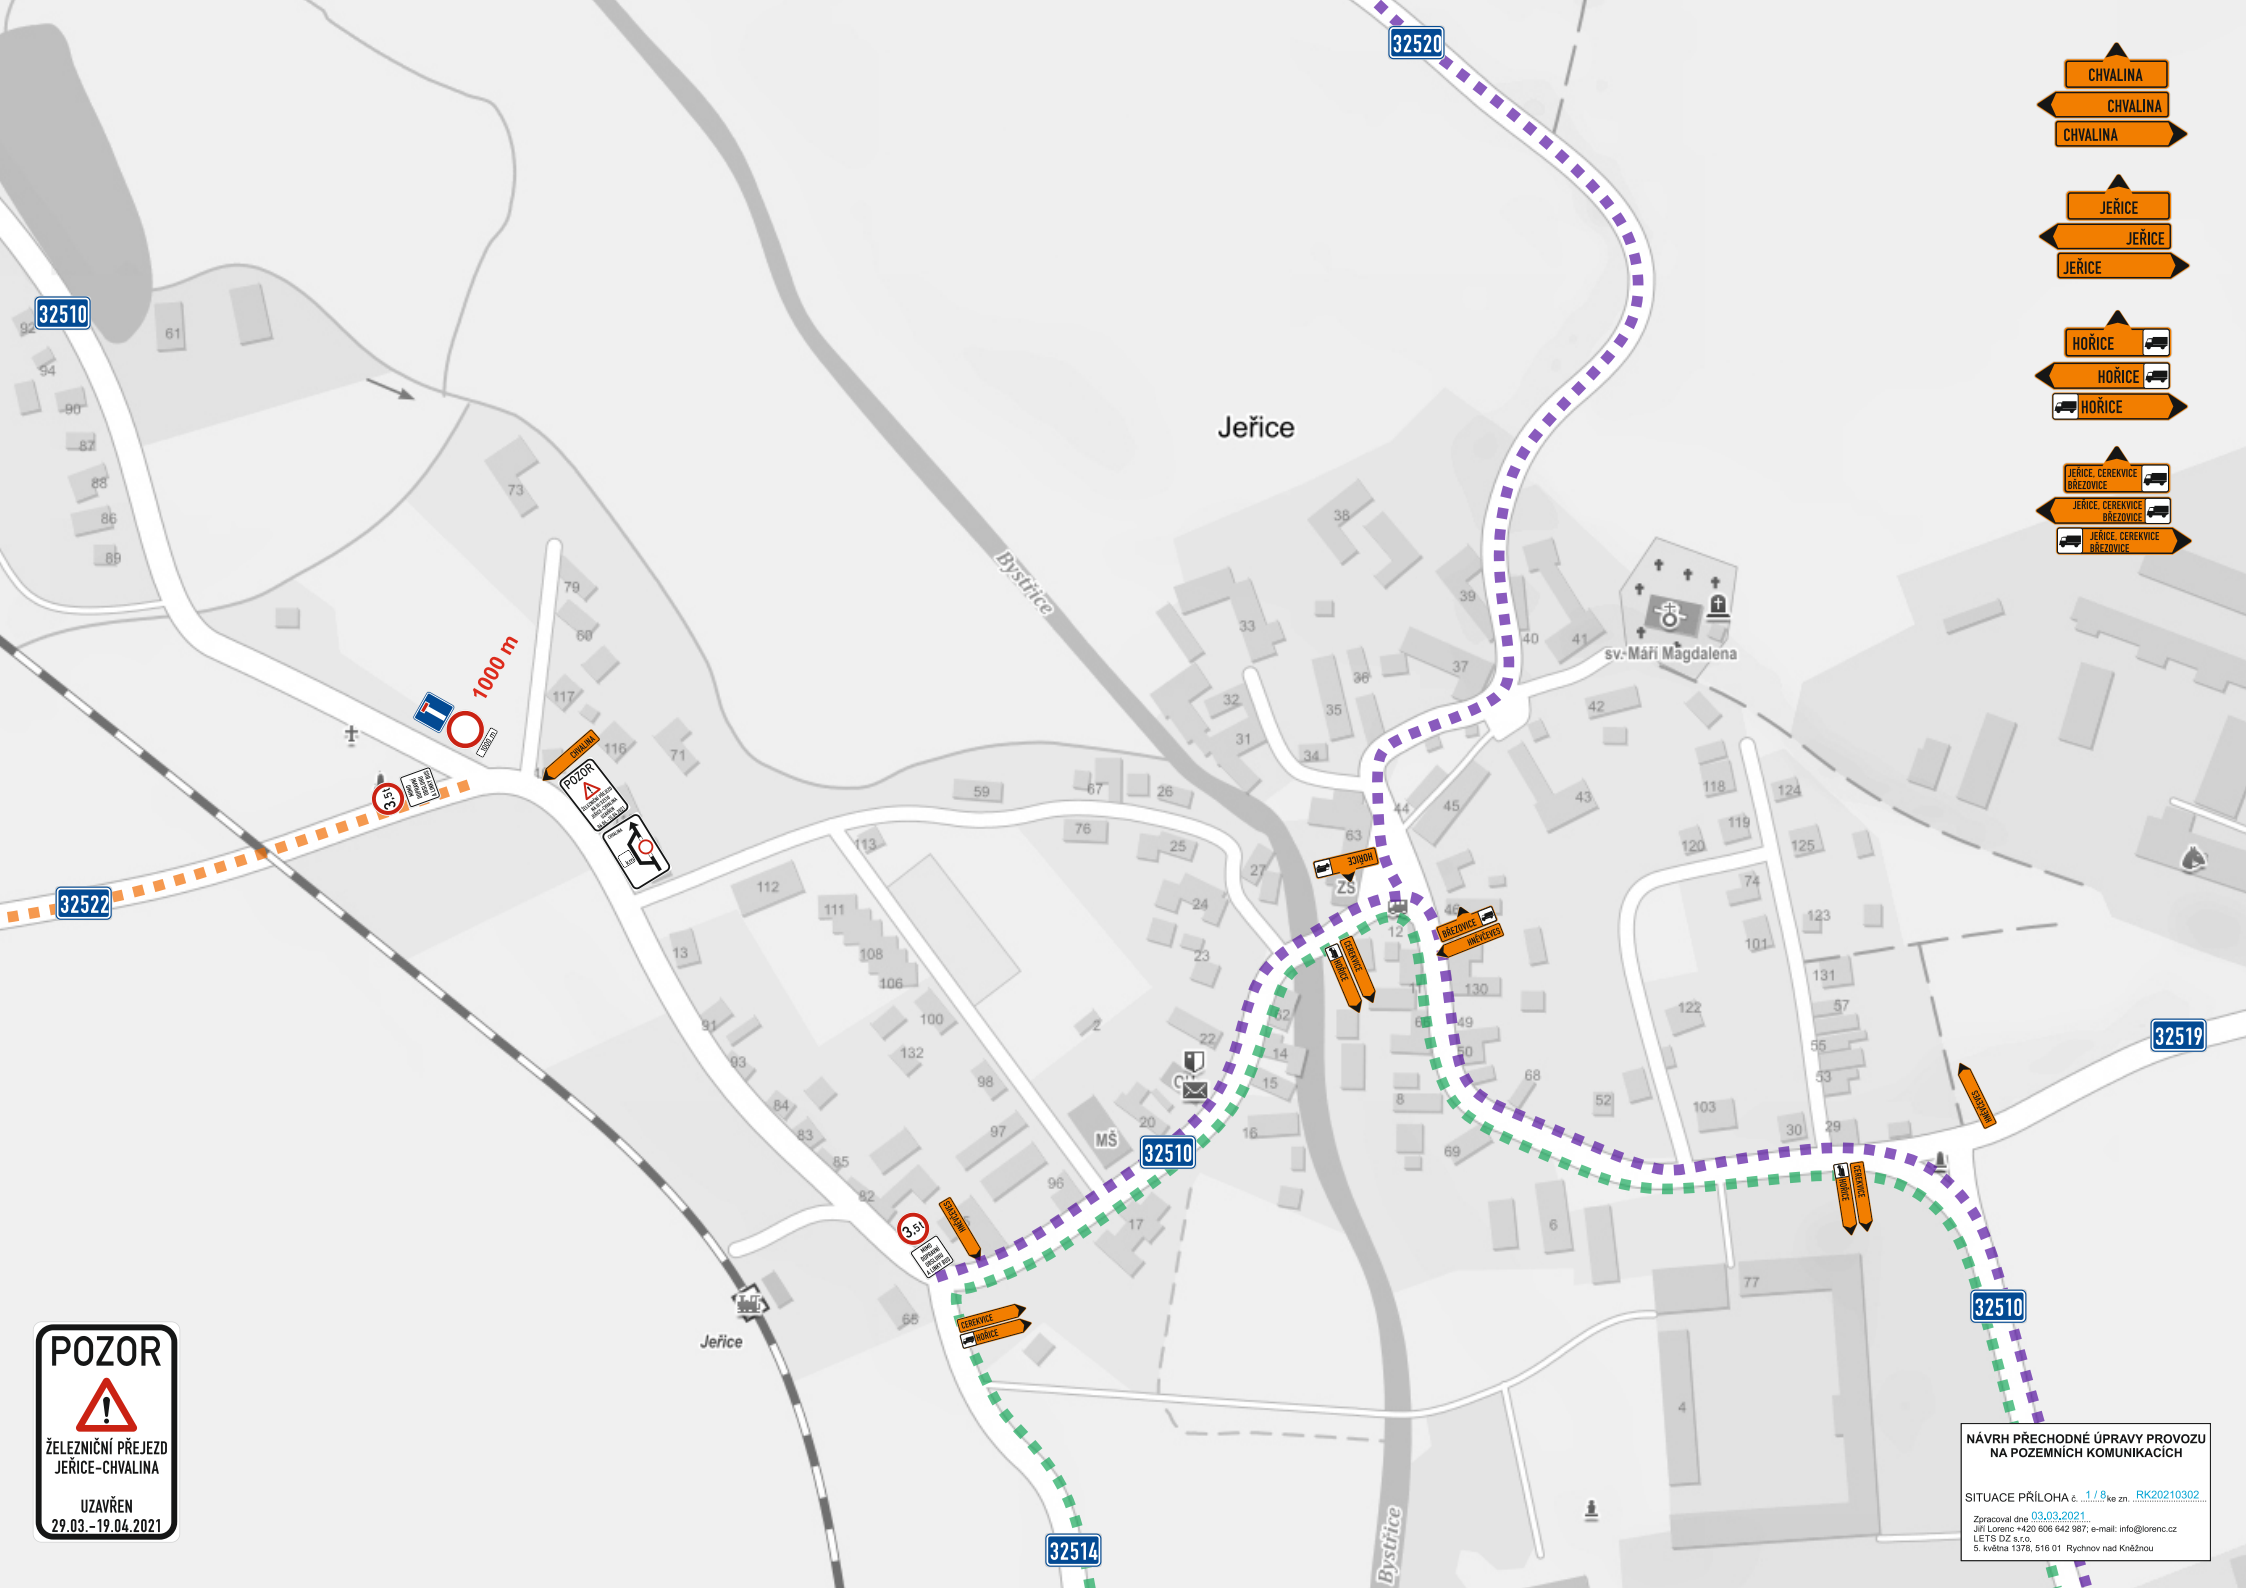

32510

32520

32522

32510

32519

32510

32514

POZOR
ŽELEZNIČNÍ PŘEJEZD
JEŘICE-CHVALINA
UZAVŘEN
29.03.-19.04.2021


- CHVALINA
- CHVALINA
- CHVALINA
- JEŘICE
- JEŘICE
- JEŘICE
- HORICE
- HORICE
- HORICE
- JEŘICE, CEREKVICE, BRÉZOVICE
- JEŘICE, CEREKVICE, BRÉZOVICE
- JEŘICE, CEREKVICE, BRÉZOVICE

NÁVRH PŘECHODNÉ ÚPRAVY PROVOZU
NA POZEMNÍCH KOMUNIKACÍCH

SITUACE PŘÍLOHA č. 1/8 ke zn. RK20210302
Zpracoval dne 03.03.2021
Jiří Lorenc +420 606 642 987; e-mail: info@lorenc.cz
LET'S DZ s.r.o.
5. května 1378, 516 01 Rychnov nad Kněžnou




POZOR
ŽELEZNIČNÍ PŘEJEZD
TŘEBOVĚTICE,
CERKEVCE a JEŘICE
UZÁVŘENÝ
02.04. – 12.04.2021

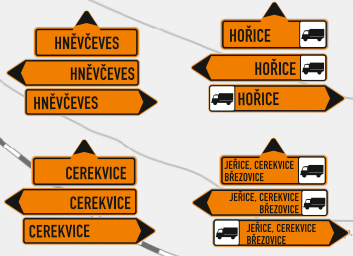

NÁVRH PŘECHODNÉ ÚPRAVY PROVOZU
NA POZEMNÍCH KOMUNIKACÍCH

SITUACE PŘÍLOHA č. 1/18 ke zn. RK20210302

Zpracoval dne 03.03.2021
Jiří Lorenc +420 606 642 987; e-mail: info@lorenc.cz
LETIS DZ s.r.o.
5. května 1378, 516 01 Rychnov nad Kněžnou

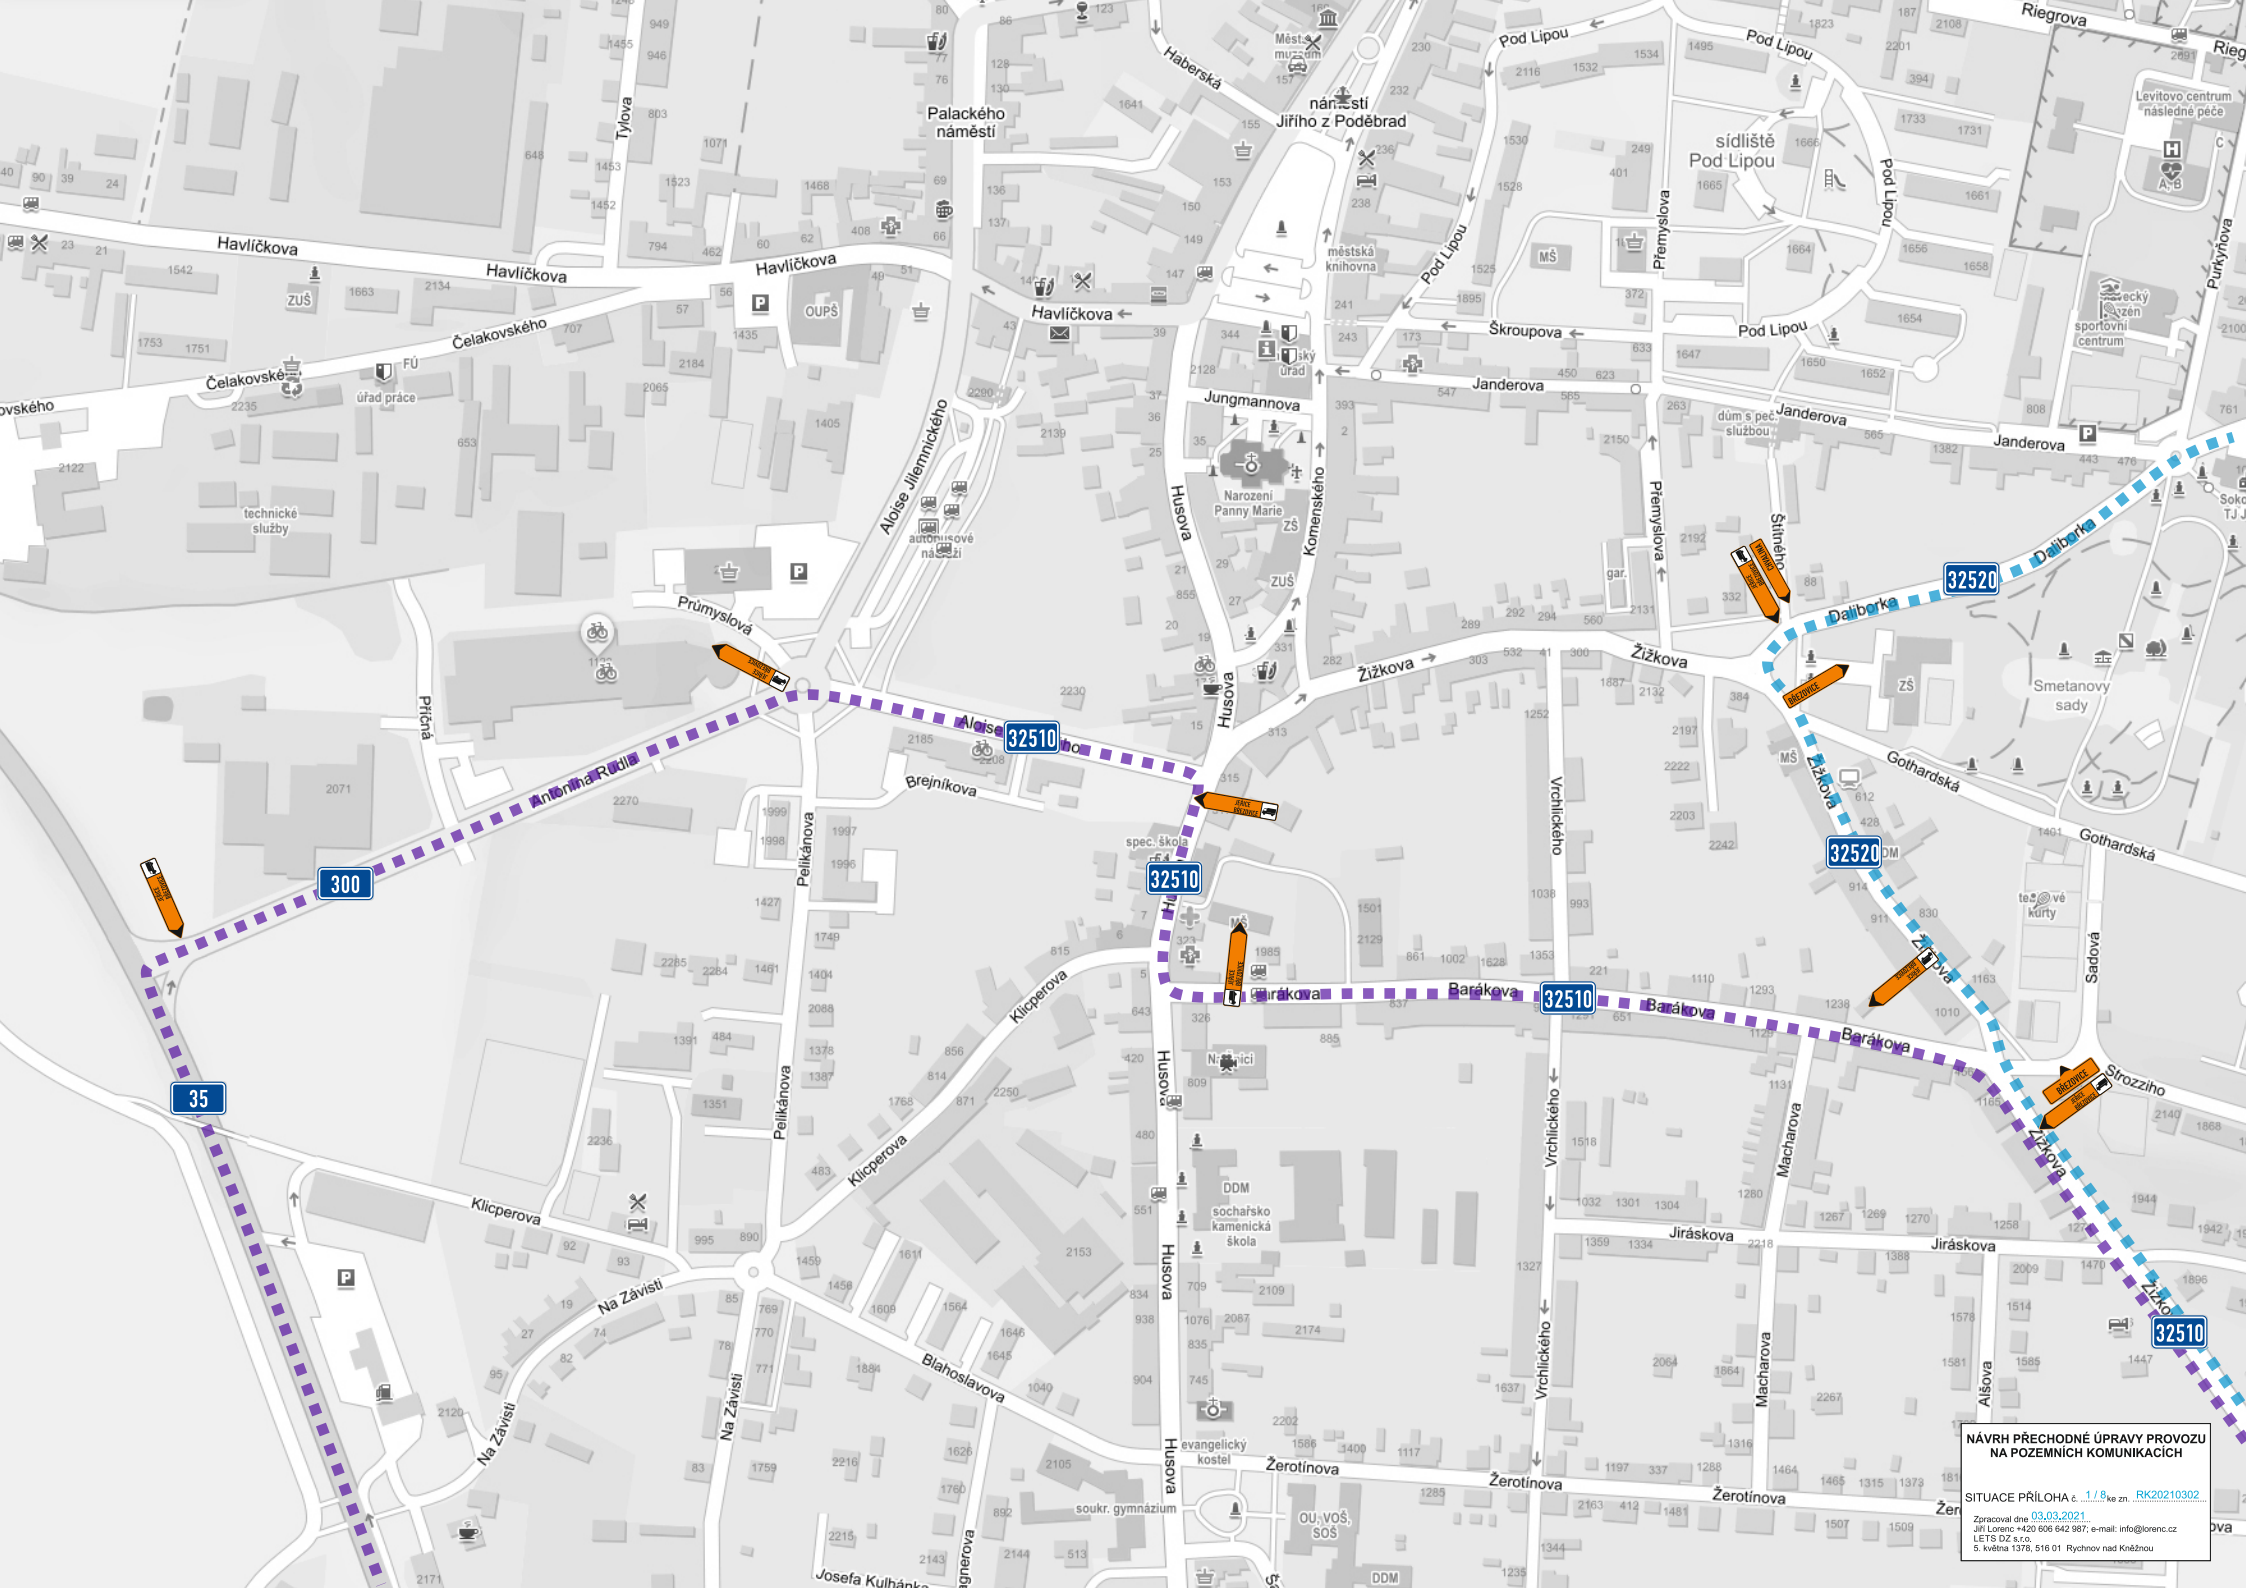

**NÁVRH PŘECHODNÉ ÚPRAVY PROVOZU
NA POZEMNÍCH KOMUNIKACÍCH**

SITUACE PŘÍLOHA č. 1/18 ke zn. [RK202/10302](#)
Zpracoval dne 03.03.2021
Jiří Lorenc +420 606 642 987; e-mail: info@lorenz.cz
LETIS DZ s.r.o.
5. května 1378, 516 01 Rychnov nad Kněžnou